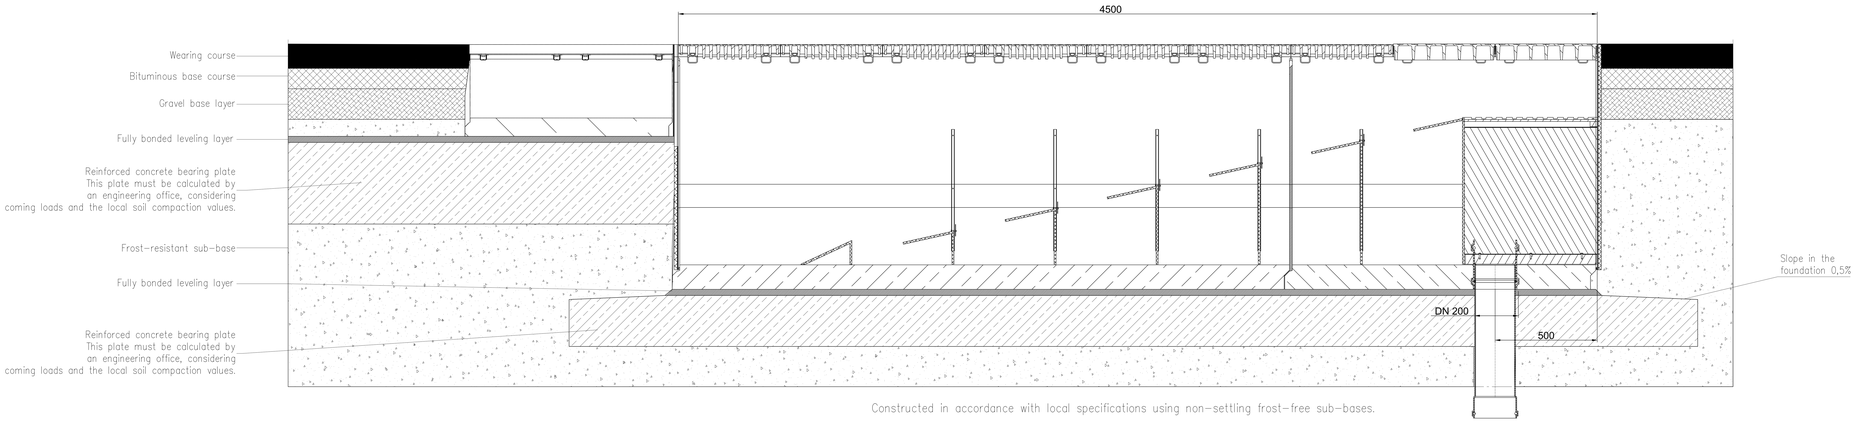

Constructed in accordance with local specifications using non-settling frost-free sub-bases.

Copyright nach ISO 16016 / Copyright in acc. to ISO 16016 / Copyright selon ISO 16016

BIRCO GmbH
Herrenpfädel 142
76532 Baden-Baden

	Datum Date	Name Nom
gez. des.	03.11.2025	mma

Titel / titel / title :

Principle cut

BIRCOprime evo admission through channel

Maßstab / Scale / Echelle: 1:15

CAD A 3.1

Zeichn. Nr. N° plan L:\00_AWT\01_ACAD\AWT\EINBAU\EN1433\prime_prime_evo\26061_EN